


# SZIGETCSÉP

Településrendezési eszközeinek módosítása  
Külterületi Szabályozási terv módosítása  
(a H6 HÉV vonal szakaszára vonatkozóan)

M=1:10 000

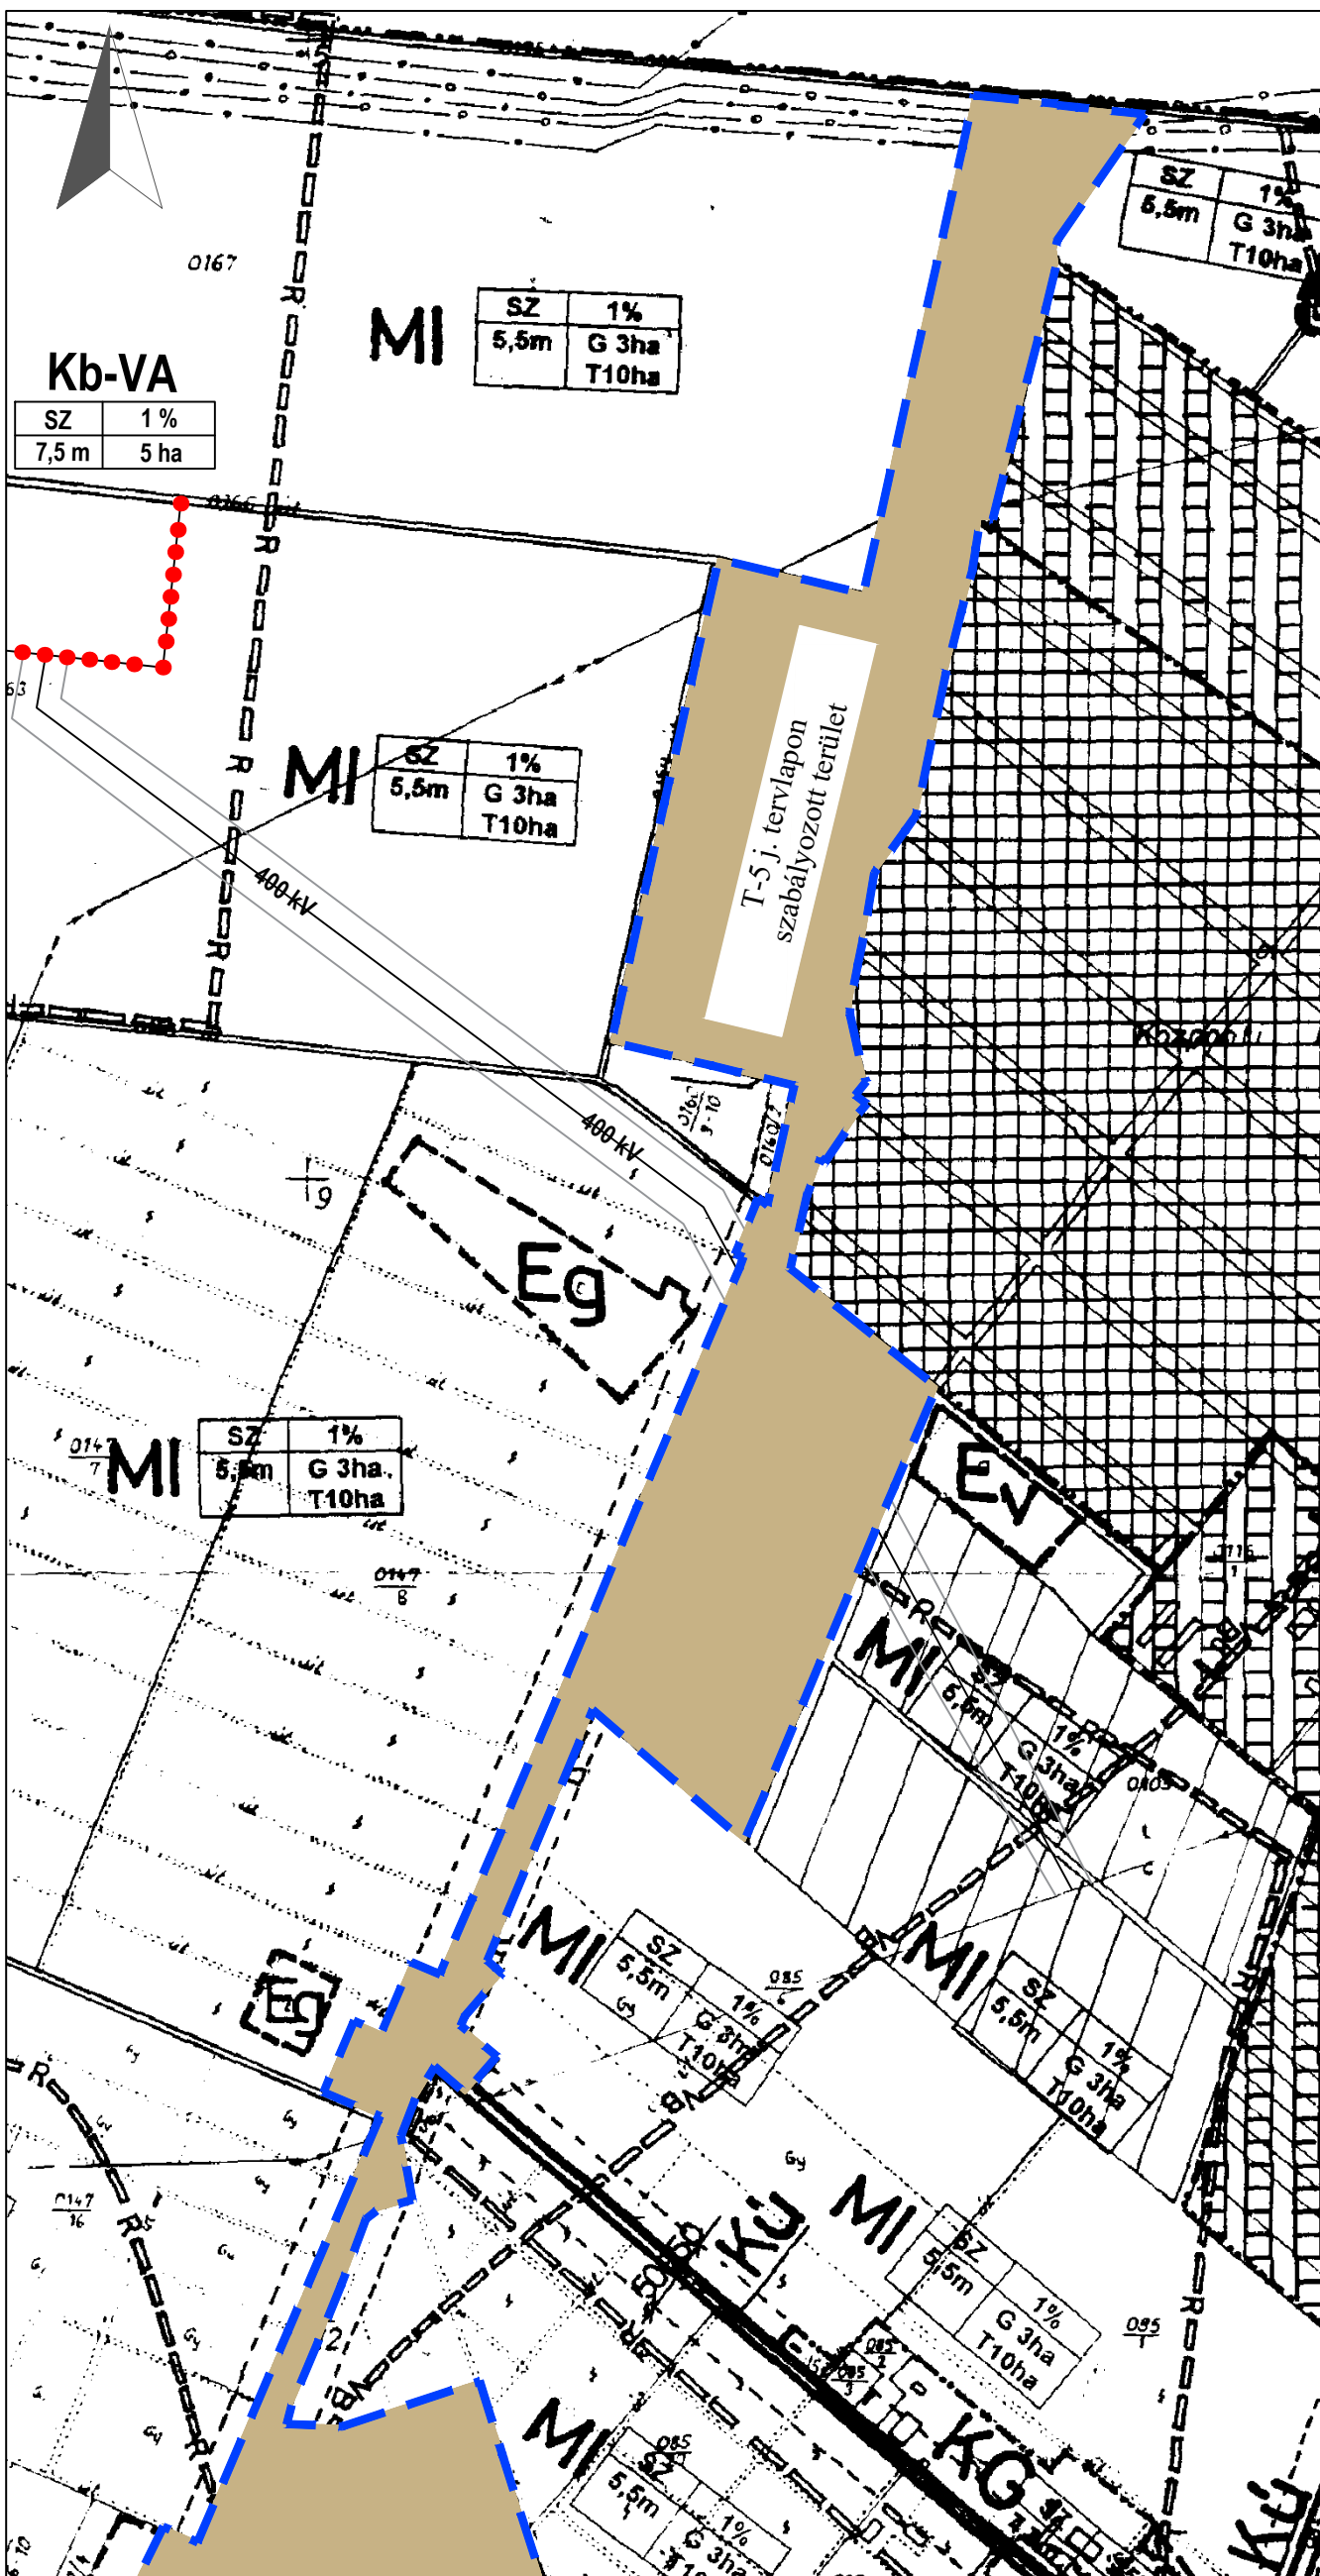

- Tervezési terület határa
- T-5 Tervlapon szabályozott terület

- S/ABÁLYOZÁSI VONAL
  - - - TERÜLETEGYSÉG HATÁRA
  - ..... ÉPÍTÉSI ÖVEZET HATÁRA
  - ..... BEÉPÍTÉSRE SZÁNT TERÜLET HATÁRA
- | SZ   | 1%             | BEÉPÍTÉSI MÓD    | BEÉPÍTÉSI %                   |
|------|----------------|------------------|-------------------------------|
| 5,5m | G 3ha<br>T10ha | ÉPÍTMÉNY MAG.(M) | TELEKTERÜLET(M <sup>2</sup> ) |
- G:GAZDASÁGI ÉPÜLET
  - T:LA'ÓÉPÜLETET IS MAGÁBA FOGLALÓ EGYÉNI GAZDASÁG
  - ..... BELTERÜLET HATÁRA
  - ..... BELTERÜLETBŐVÍTÉS HATÁRA
  - ..... KÖZIGAZGATÁSI TERÜLET HATÁRA
  - ..... VIZMŰ KÜLSŐ VEDŐTERÜLETENEK HATÁRA
  - V<sub>A</sub>.....V<sub>B</sub> "A"ÉS "B"HIDROGEOLÓGIAI VEDŐTERÜLET HATÁRA
  - T — ORSZÁGOS TERMÉSZETVÉDELMI TERÜLETNEK MINŐSÜLŐ TERÜLET HATÁRA
  - ..... HELYI TERMÉSZETVÉDELMI TERÜLET HATÁRA
  - ..... RÉGÉSZETILEG FREKVENTÁLT TERÜLET HATÁRA
  - ..... VEDŐTÁVOLSÁG

- MI MEZŐGAZDASÁGI RENDELTESETŰ TERÜLET
- MI I ÁLTALÁNOS MEZŐGAZDASÁGI TERÜLETEK ÖVEZETE
- MI II KORLÁTOZOTT HASZNÁLATŰ MEZŐGAZDASÁGI TERÜLETEK ÖVEZETE
- MI III ÜZEMI JELLEGŰ MEZŐGAZDASÁGI ÖVEZET
- MI IV KISVIRT ÖVEZET
- Eg ERDŐTERÜLET
- EV ELSŐDLEGESEN GAZDASÁGI RENDELTESETŰ ERDŐTERÜLET
- EV ELSŐDLEGESEN VÉDELMI RENDELTESETŰ ERDŐTERÜLET
- KÜ KÖZLEKEDÉSI TERÜLET
- KÜ ORSZÁGOS KÖZÚT
- Kv HÉV
- EGY-VG EGYÉB RENDELTESETŰ TERÜLET
- KG VÍZGAZDÁLKODÁSI ÖVEZET
- L GAZDASÁGI TERÜLET
- L LAKÓTERÜLET

 <b>TAJOL-TERV</b> 	<b>BAU-URB</b> TERVEZŐ ÉS TANÁCSADÓ KFT 1112 BP., DAYKA GÁBOR UTCA 94. TEL/FAX: 319-36-44 EMAIL: bauurb@t-online.hu	RAJZSZÁM: <b>T-3/mód/1</b>
	MEGRENDELŐ: SZIGETCSÉP KÖZSÉG ÖNKORMÁNYZATA, KÉPVISELŐ - TESTÜLETE	KELT.: 2022. június
A MUNKA MEGNEVEZÉSE: <b>SZIGETCSÉP TELEPÜLÉSRENDEZÉSI ESZKÖZÖK MÓDOSÍTÁSA</b>	A RAJZ MEGNEVEZÉSE: <b>KÜLTERÜLETI SZABÁLYOZÁSI TERV MÓDOSÍTÁSA</b>	M.A.: <b>M=1: 10000</b>
IRÁNYÍTÓ TERVEZŐ:  <b>Füredi Éva</b> TTI 01-3432	TELEPÜLÉSRENDEZÉS, TÁJRENDEZÉS, KÖRNYEZTVÉDELIM FELELŐS TERVEZŐ:  <b>Auer Jolán</b> TTI, TKI 01-5003	ÜGYVEZETŐ:  <b>Füredi Éva</b> TTI 01-3432
JACZENKÓ JUDIT  <b>Jaczenkó Judit</b> TTI, TKI 01-5156		'SIGMOND KATALIN  <b>'Sigmund Katalin</b> okl. tájépítész mérnök

Ez a Terv a BAU-URB Kft. szellemi tulajdona, az ebben foglaltakat az 1999. évi LXXVI. tv. védi.